



Gemäß § 15 VermkG vom 6.12.74 ist das Bauvorhaben vom Katasteramt oder einem öffentl. best. Verm.-Ing. einmessen zu lassen. Der Einmessungsplan ist der Bauaufsichtsbehörde auf Grund § 77 (1) LB vorzulegen.

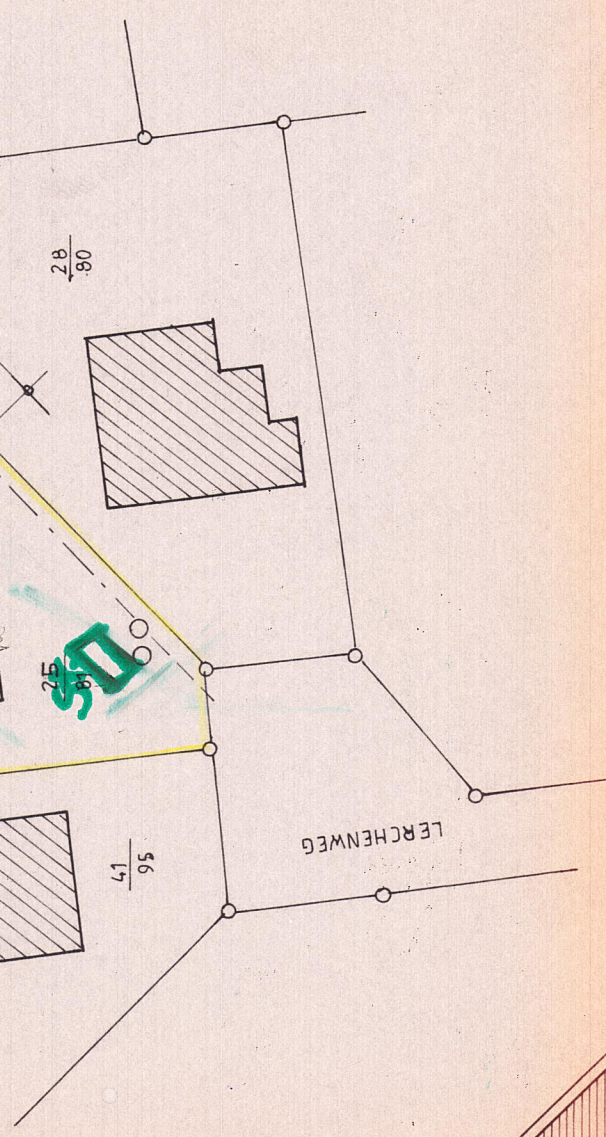


LAGEPLAN M 1:500
GELÄNDE: VETTESSEN
FLUR 6





ANSICHT NORDOSTSEITE

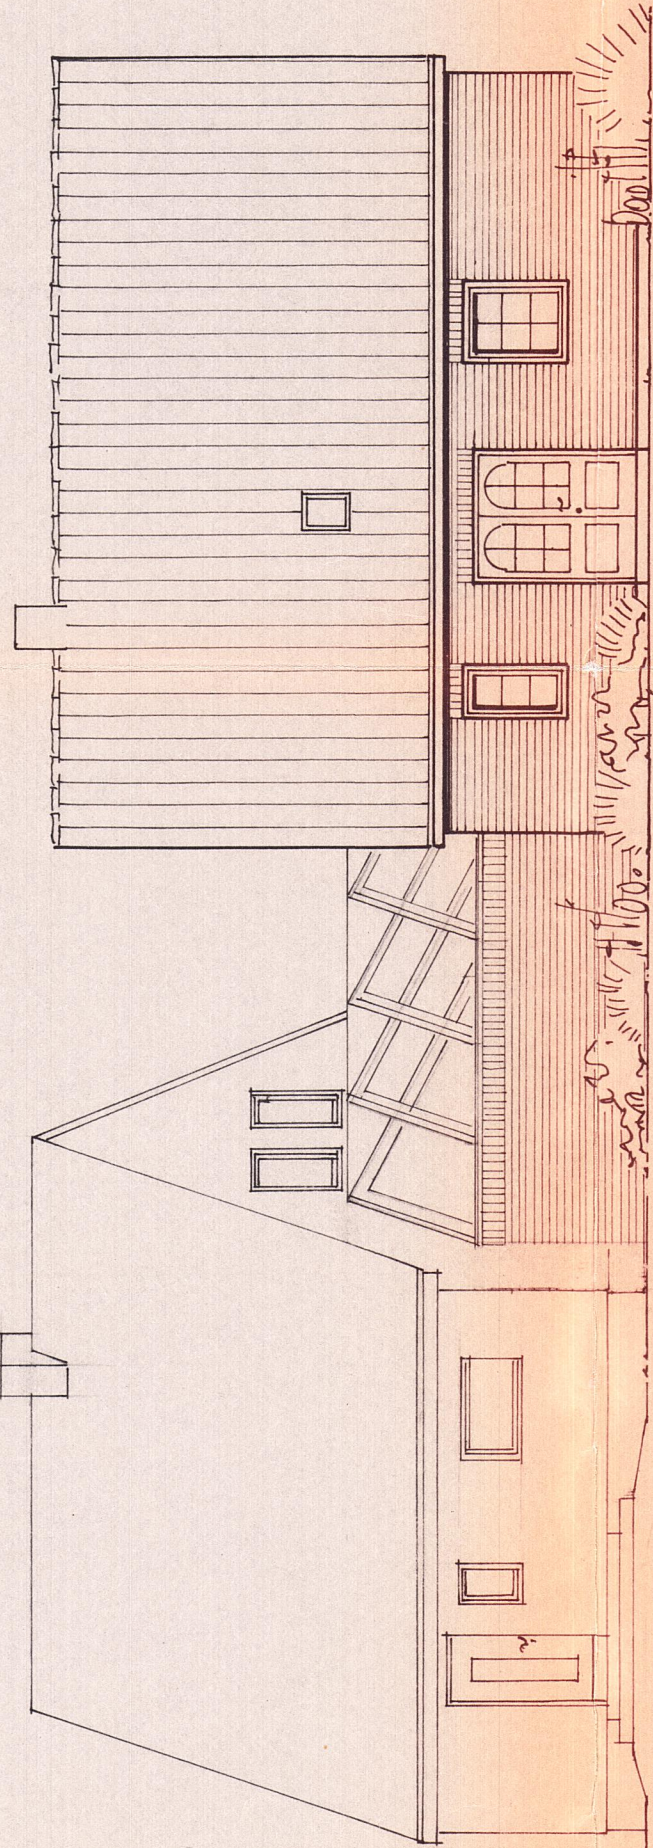

ANSICHT SÜDOSTSEITE
u. SCHNITT WINTERGARTEN

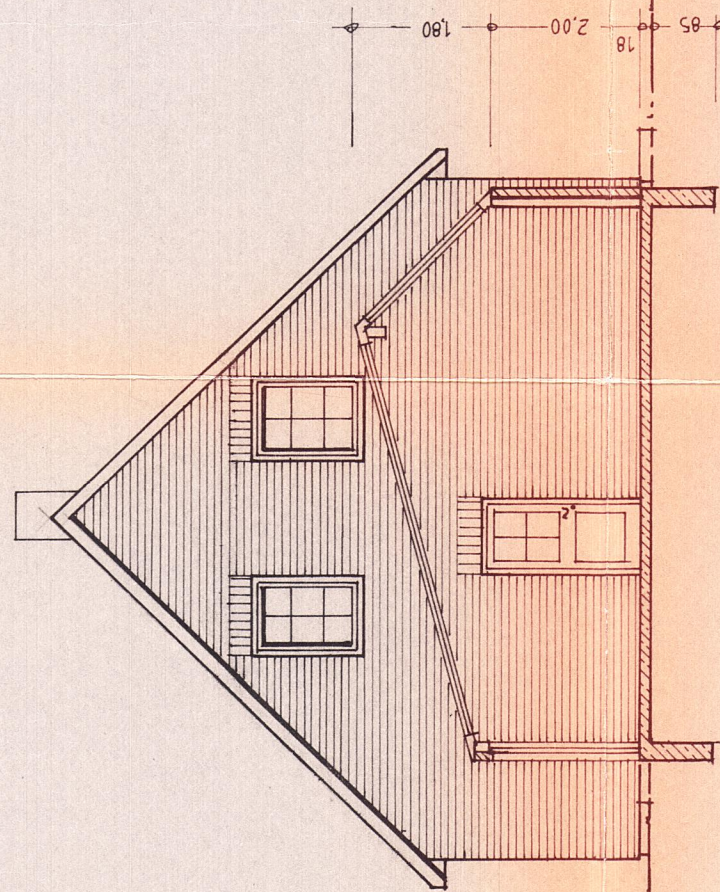

ANSICHT SÜDWESTSEITE

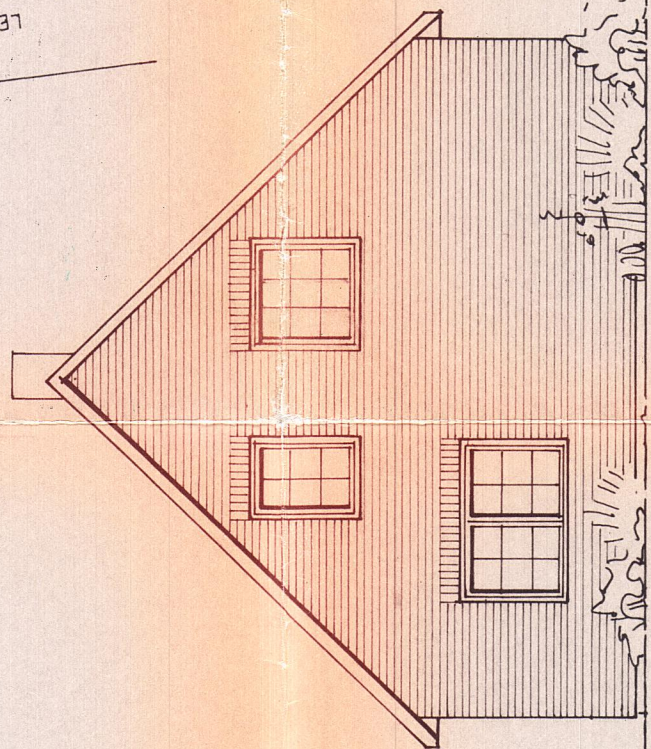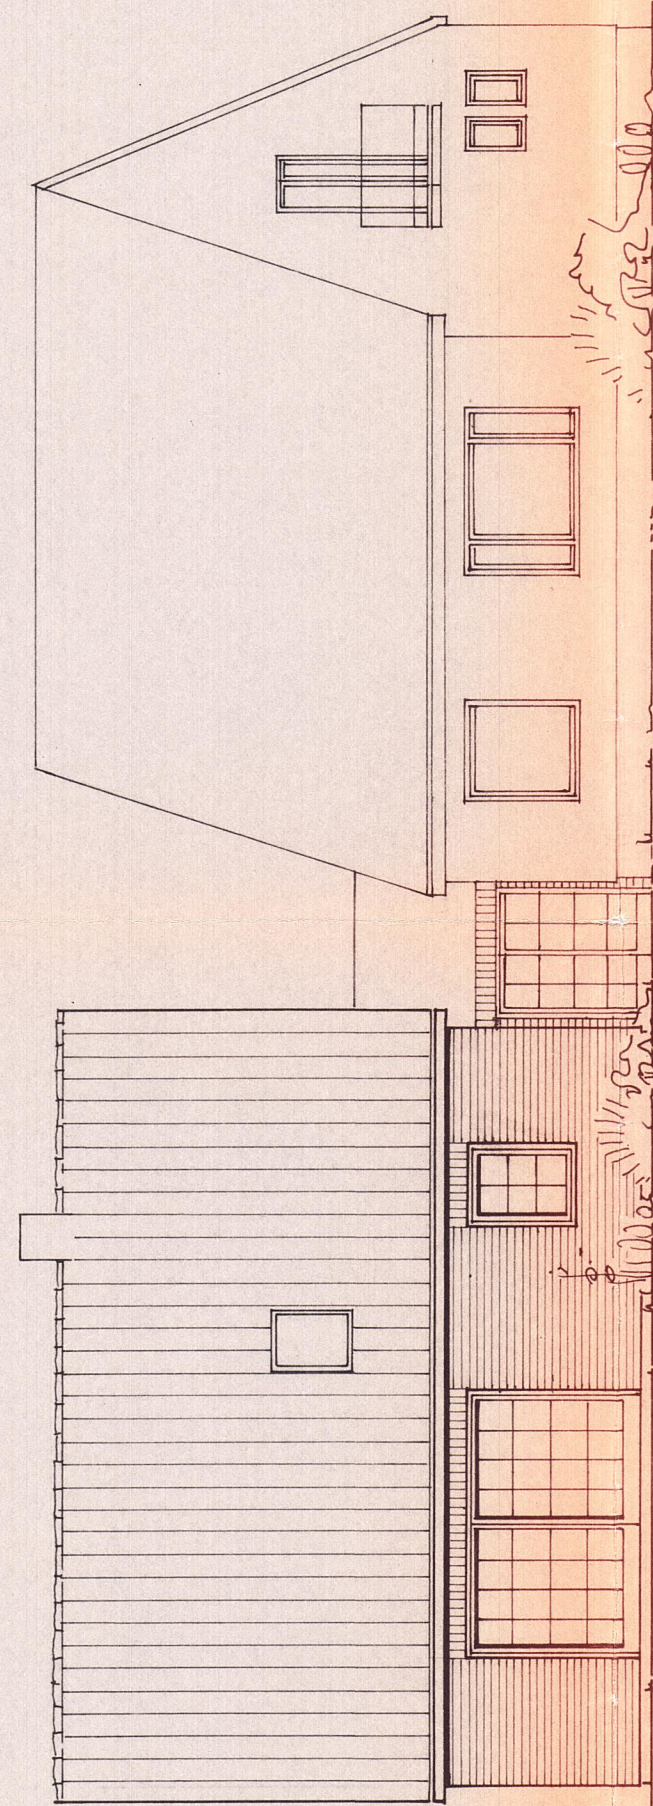


ANSICHT NORDWESTSEITE

2. Ausfertigung

BAUAFSICHTLICH GEPRÜFT
Genehmigt durch Baufraße-Nr. 27/95508
Frankfurt am 03. DEZ. 1990

Stiller

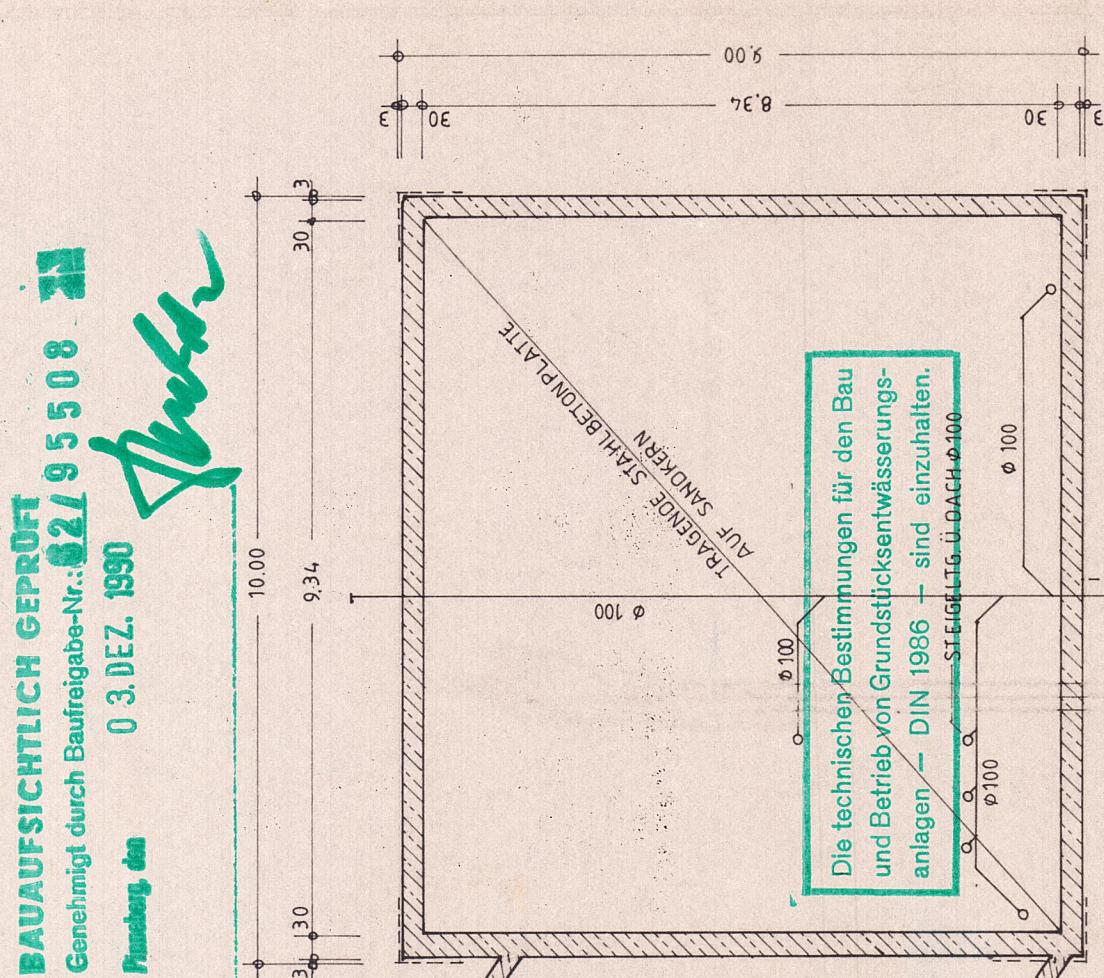


FUNDAMENTPLAN

ANBAU EINER 2. WOHNHEIT
IN 2082 JETERSEN, LERCHENWEG 12
HORST GRÖNNWOLDT
LERCHENWEG 12, 2082 JETERSEN
JÜRGEN ASS. BERAT. INGENIEUR
AM ALTFELDDEICH 9, 2201 SEESTERMÜHE. TEL. 04125 / 1078


BAUVORHABEN:
BAUHERR:
ENTWURF:

1:100

27.9.90

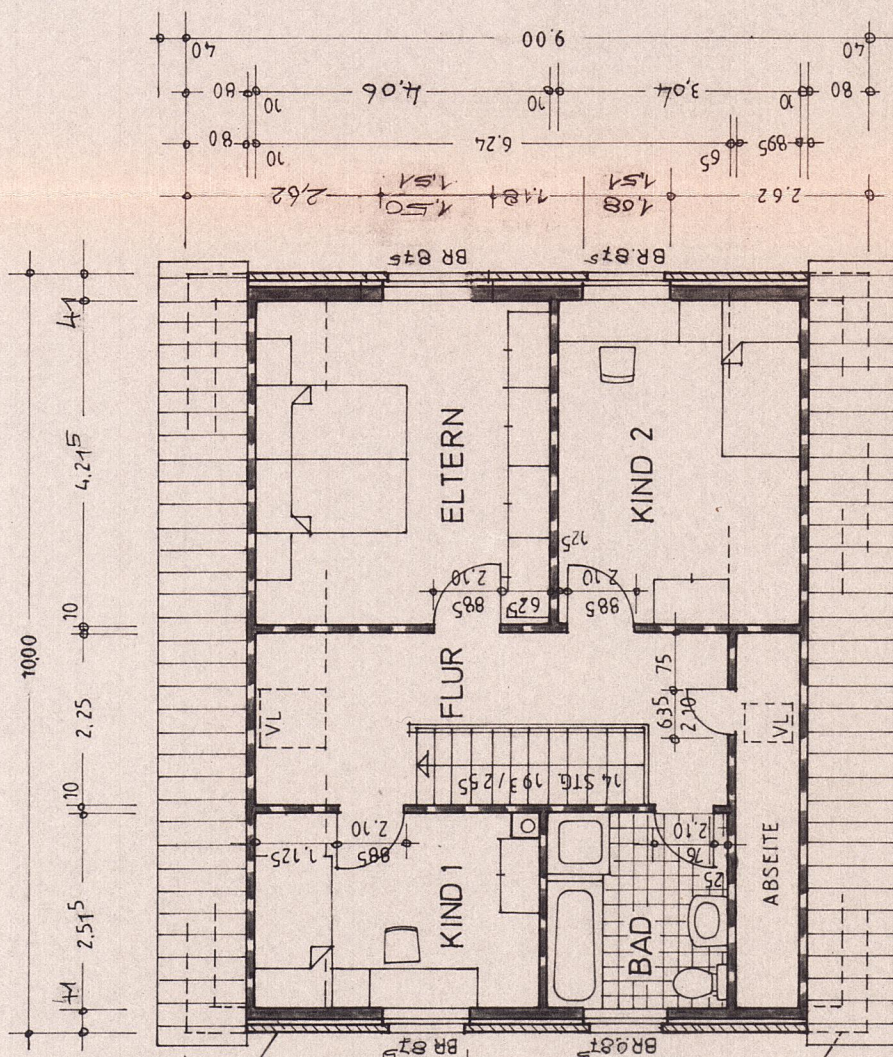

DACHGESCHOSS

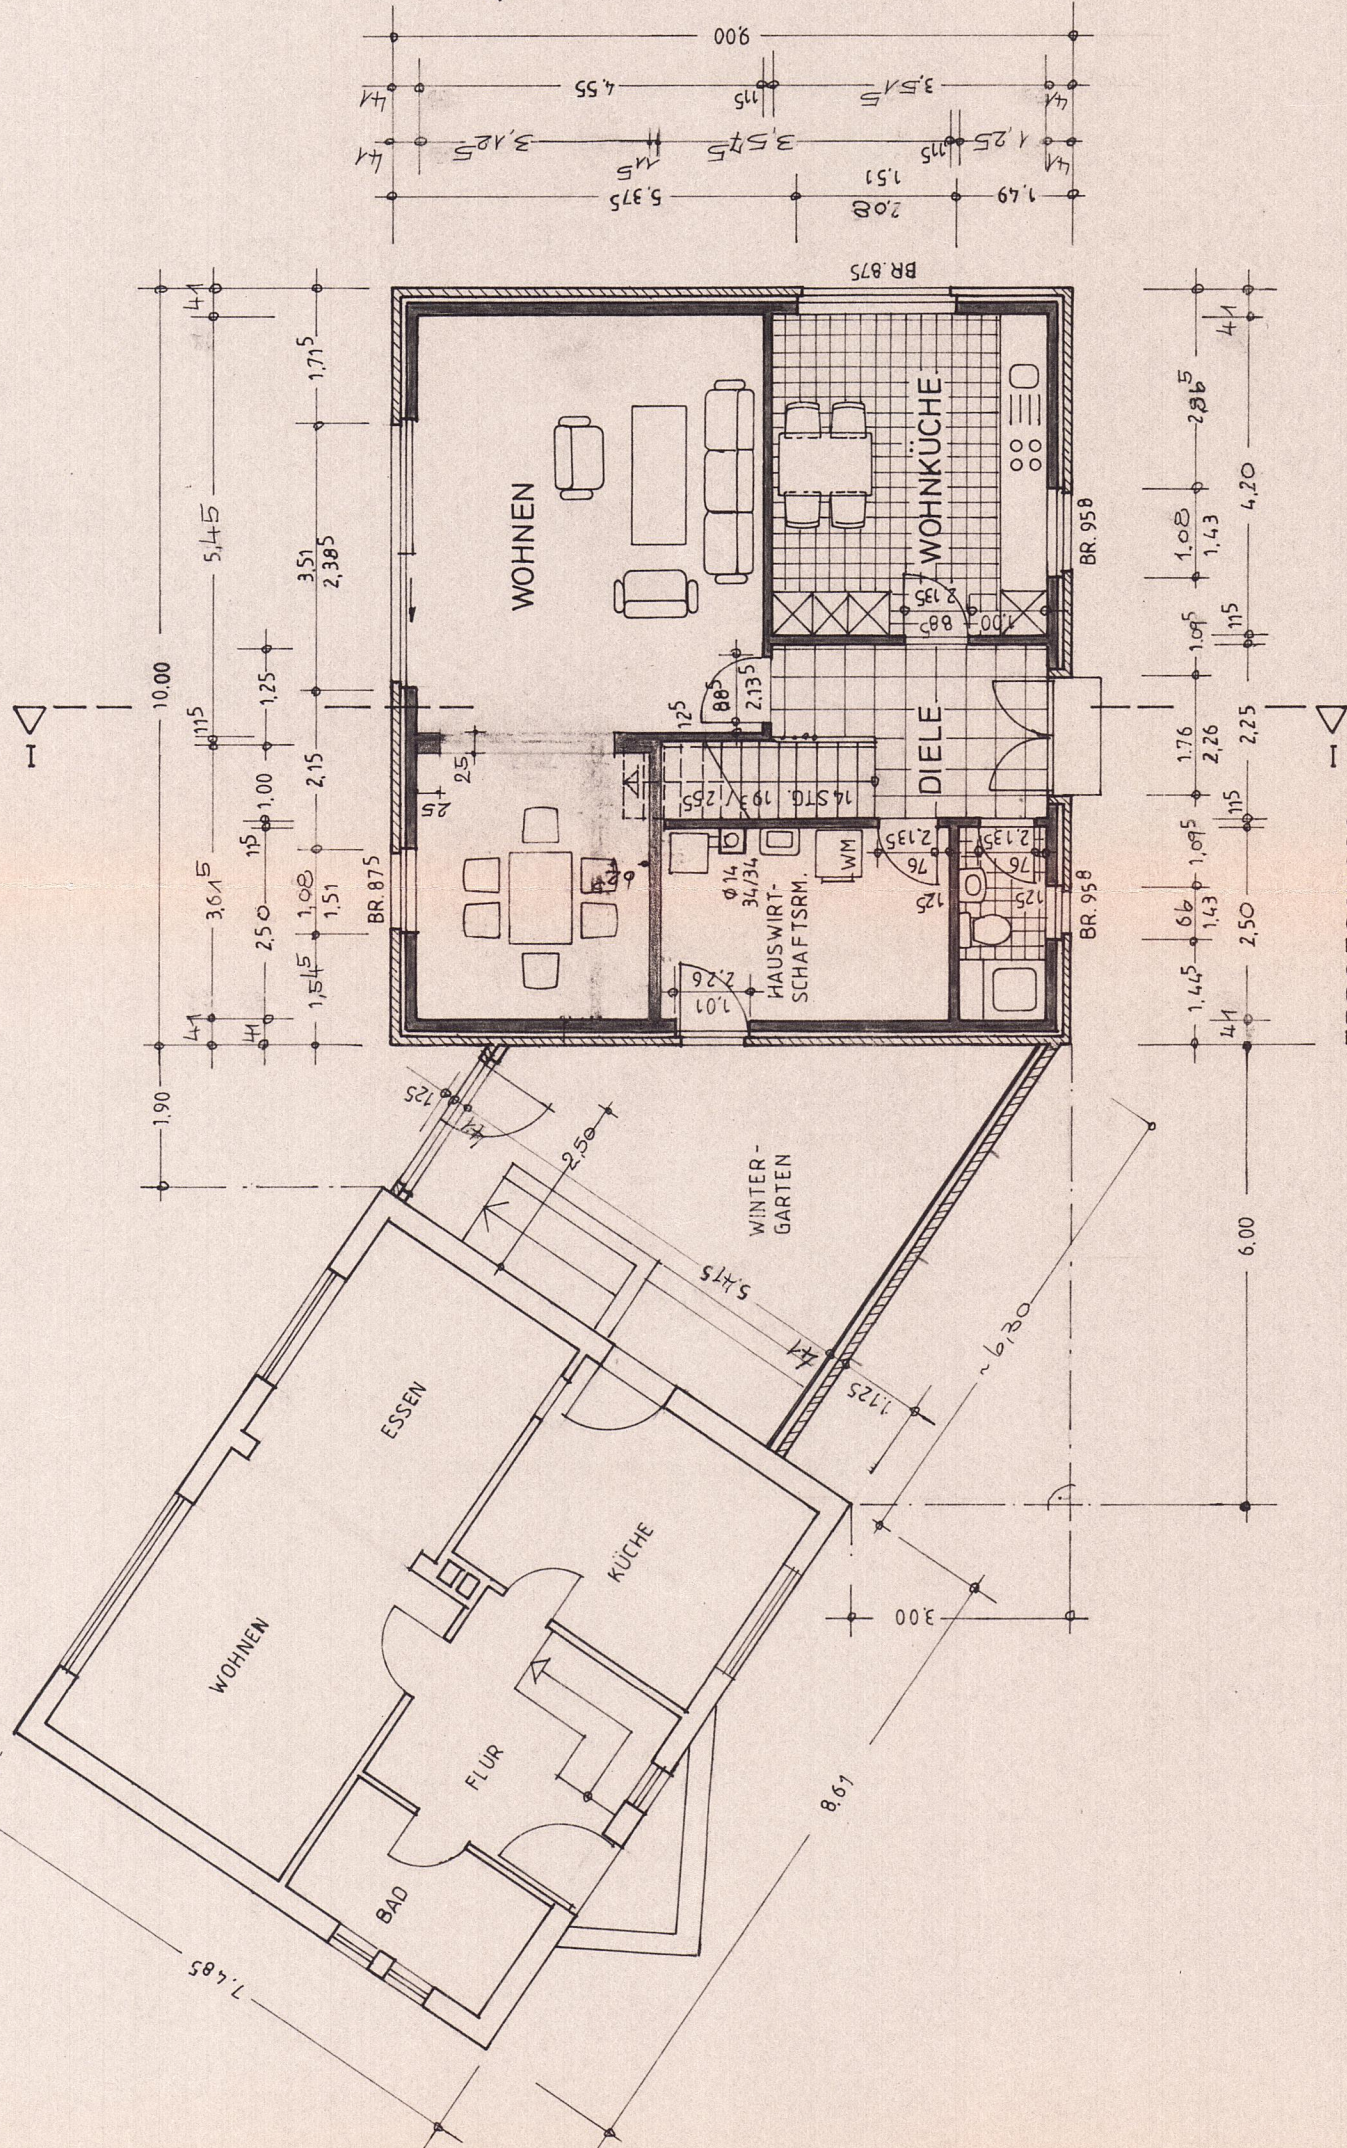

ERDGESCHOSS

SCHNITT 1-1

