

Auszug aus dem Liegenschaftskataster


Liegenschaftskarte 1:1000


Erstellt am 17.11.2023, Datenbestand vom 13.11.2023

Flurstück: 19
Flur: 20
Gemarkung: Uetersen

Gemeinde: Uetersen
Kreis: Pinneberg

Erteilende Stelle: Katasteramt
Langelohe 65 b
25337 Elmshorn
Telefon: 04121 57998-0
E-Mail: Poststelle-Elmshorn@LVermGeo.landsh.de

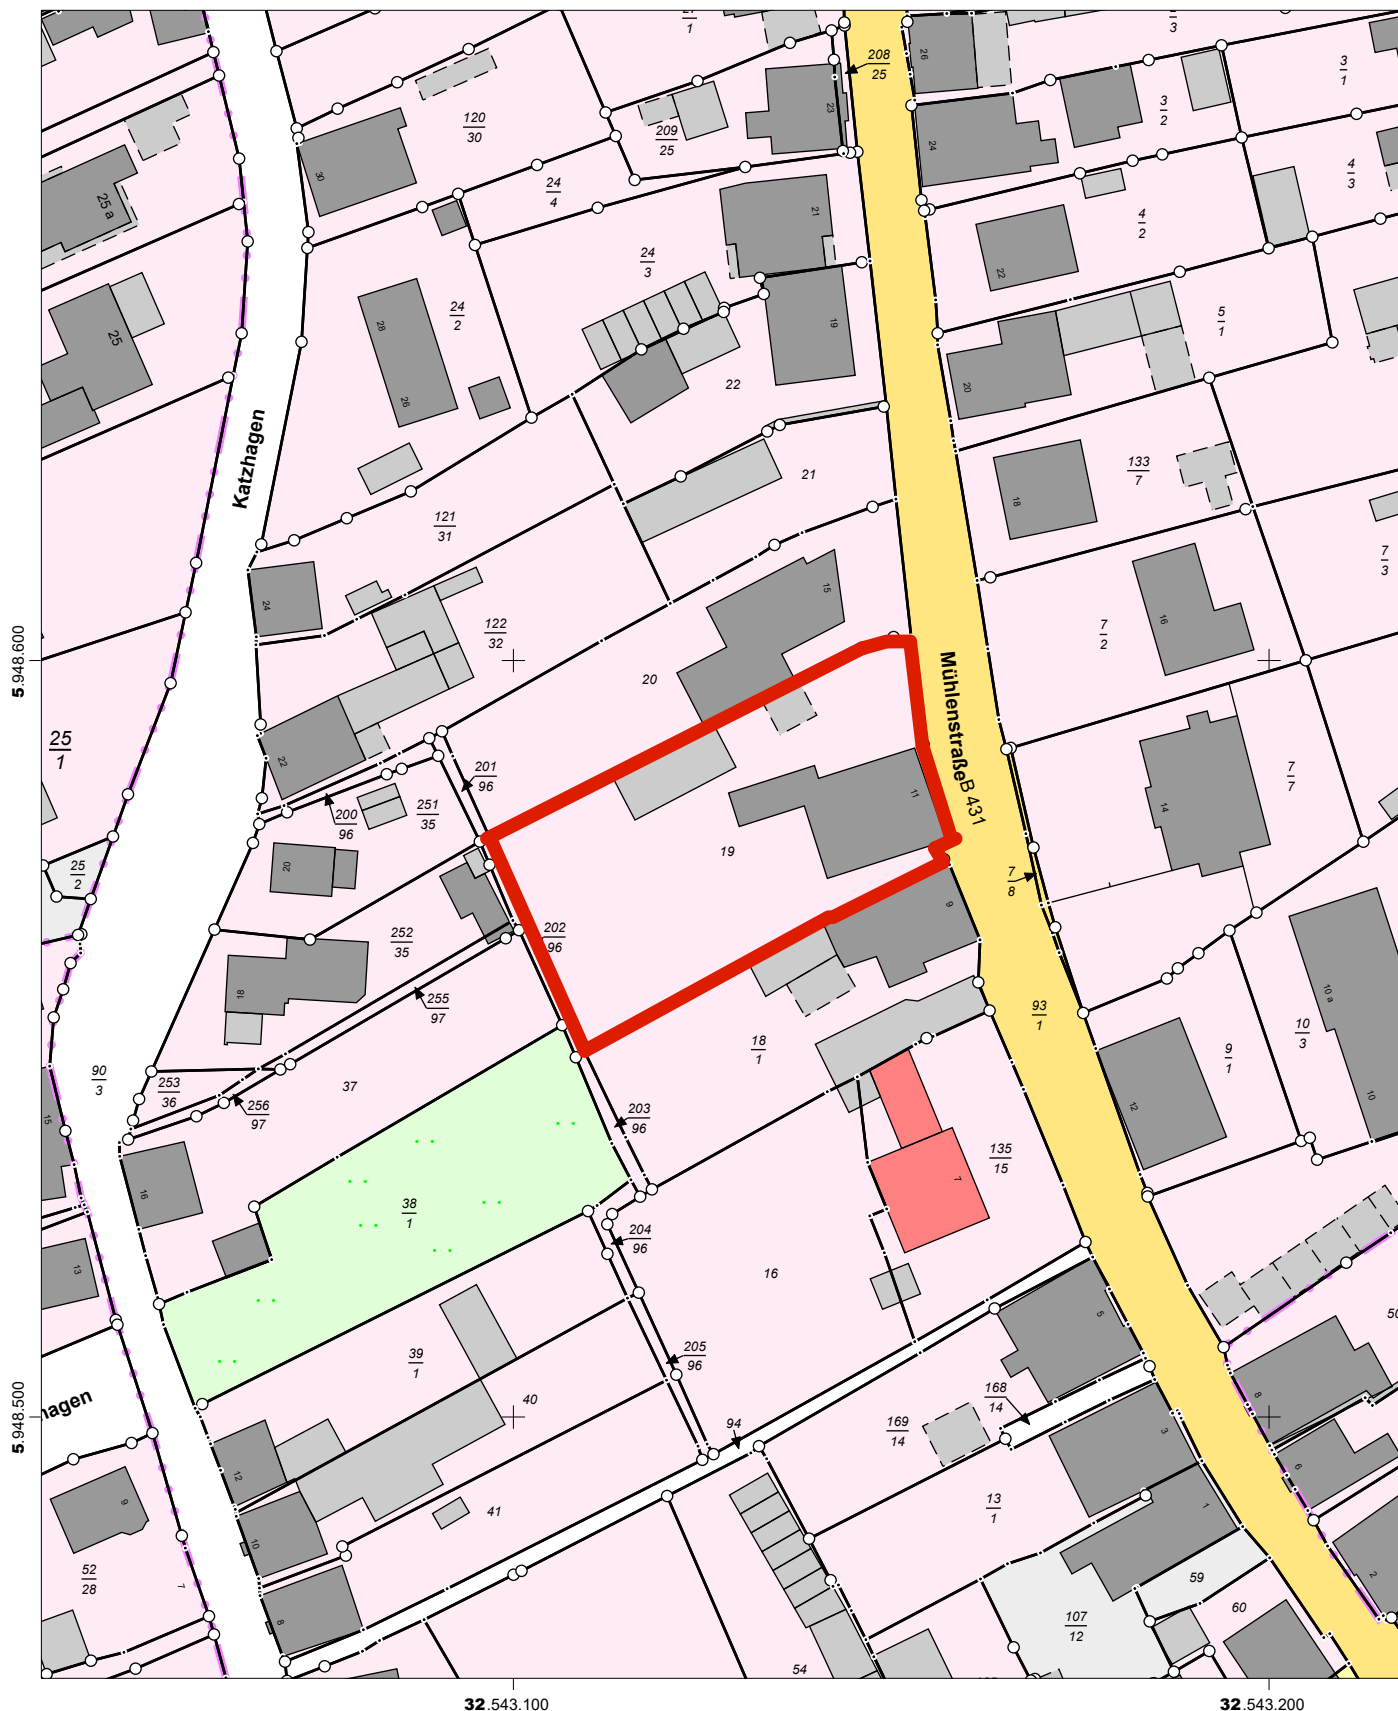

 Maßstab: 1:1000  Meter

Für den Maßstab dieses Auszugs aus dem Liegenschaftskataster ist der ausgedruckte Maßstabsbalken maßgebend. Dieser Auszug ist maschinell erstellt und wird nicht unterschrieben. Vervielfältigung, Umarbeitung, Veröffentlichung und Weitergabe an Dritte nur mit Zustimmung des Landesamtes für Vermessung und Geoinformation Schleswig-Holstein oder zum eigenen Gebrauch (§9 Vermessungs- und Katastergesetz in der jeweils geltenden Fassung).

